


Plan des surfaces


Maitrîse d'oeuvre : Vergers Urbains
 Maitrîse d'ouvrage : SQY
 Lieu : Montigny le Bretonneux, 78180

1/650°


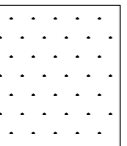
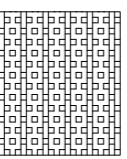


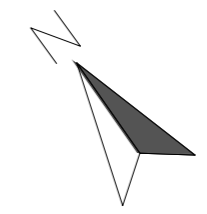

Echelle métrique : 0m 1m 5m 10m

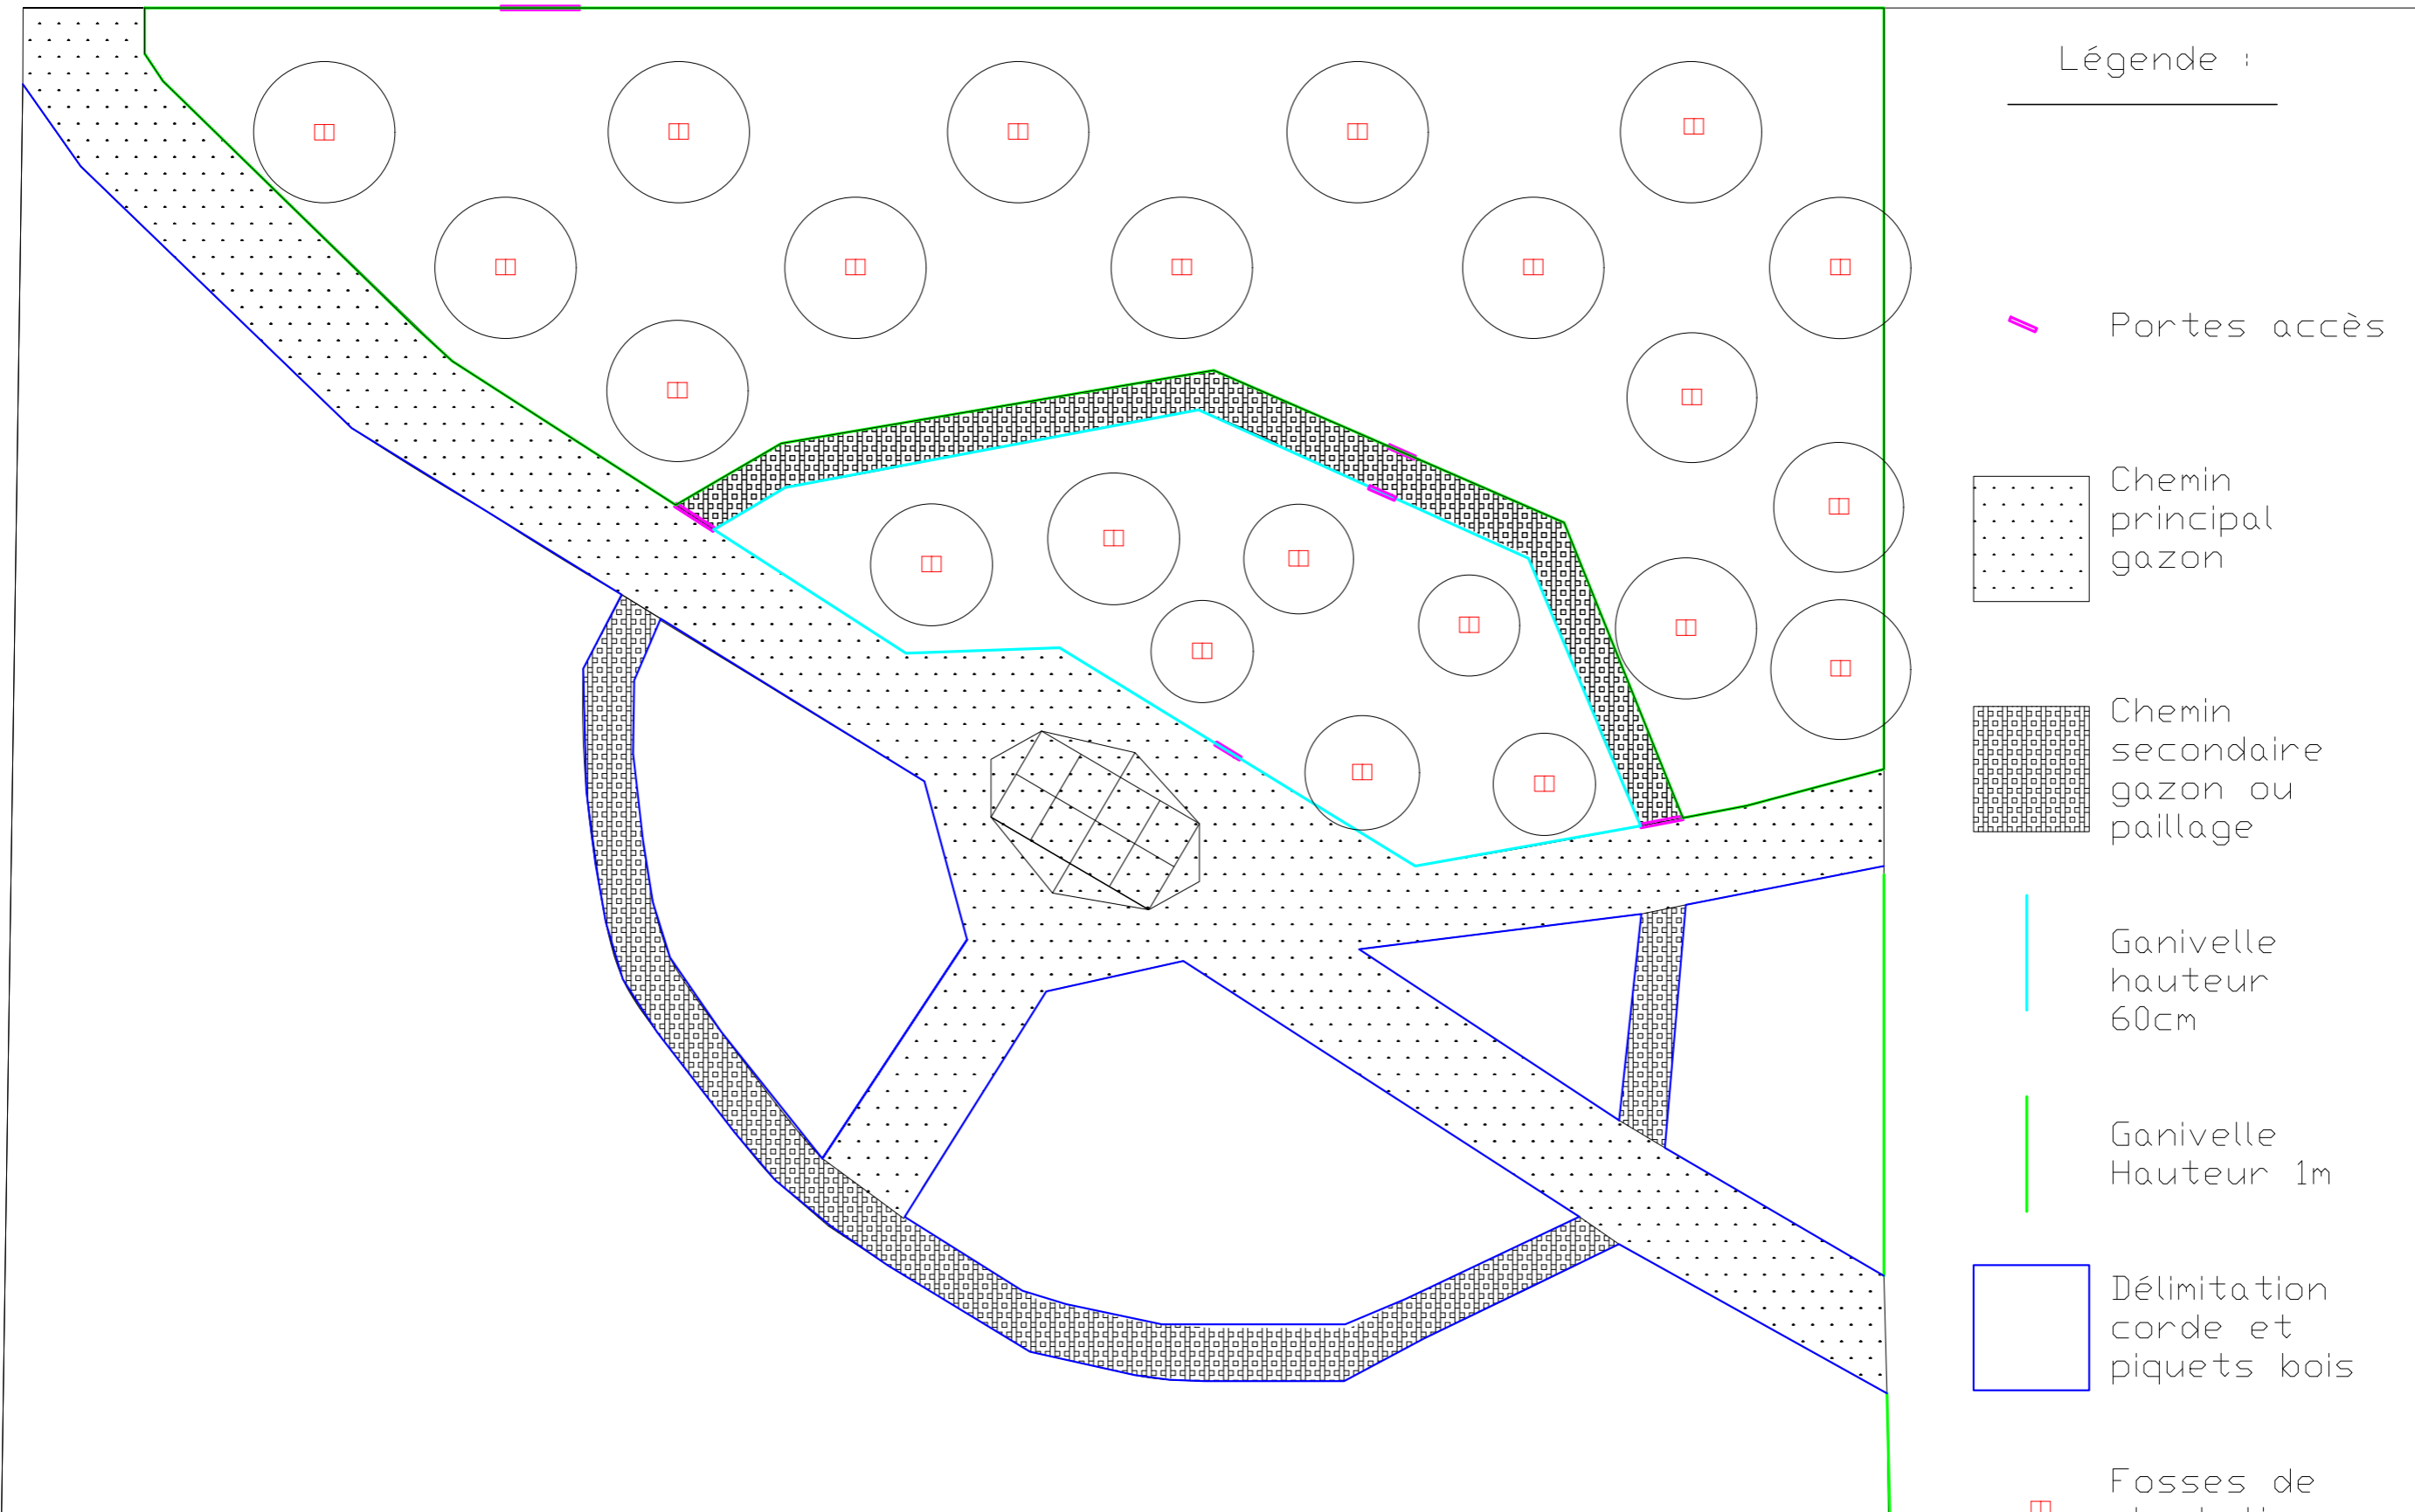Orientation :








Légende :

-  Portes accès
-  Chemin principal gazon
-  Chemin secondaire gazon ou paillage
-  Ganivelle hauteur 60cm
-  Ganivelle Hauteur 1m
-  Délimitation corde et piquets bois
-  Fosses de plantations 80cm (L) x 80cm (l) x 60cm (H)

Plan des cheminements et des accès
 - limites et passages
 Maitrise d'oeuvre : Vergers Urbains
 Maitrise d'ouvrage : SQY
 Lieu : Montigny le Bretonneux, 78180

Echelle métrique : $1/650^{\circ}$
 Orientation :

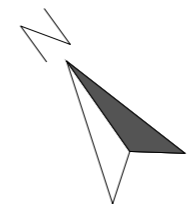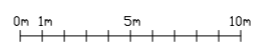

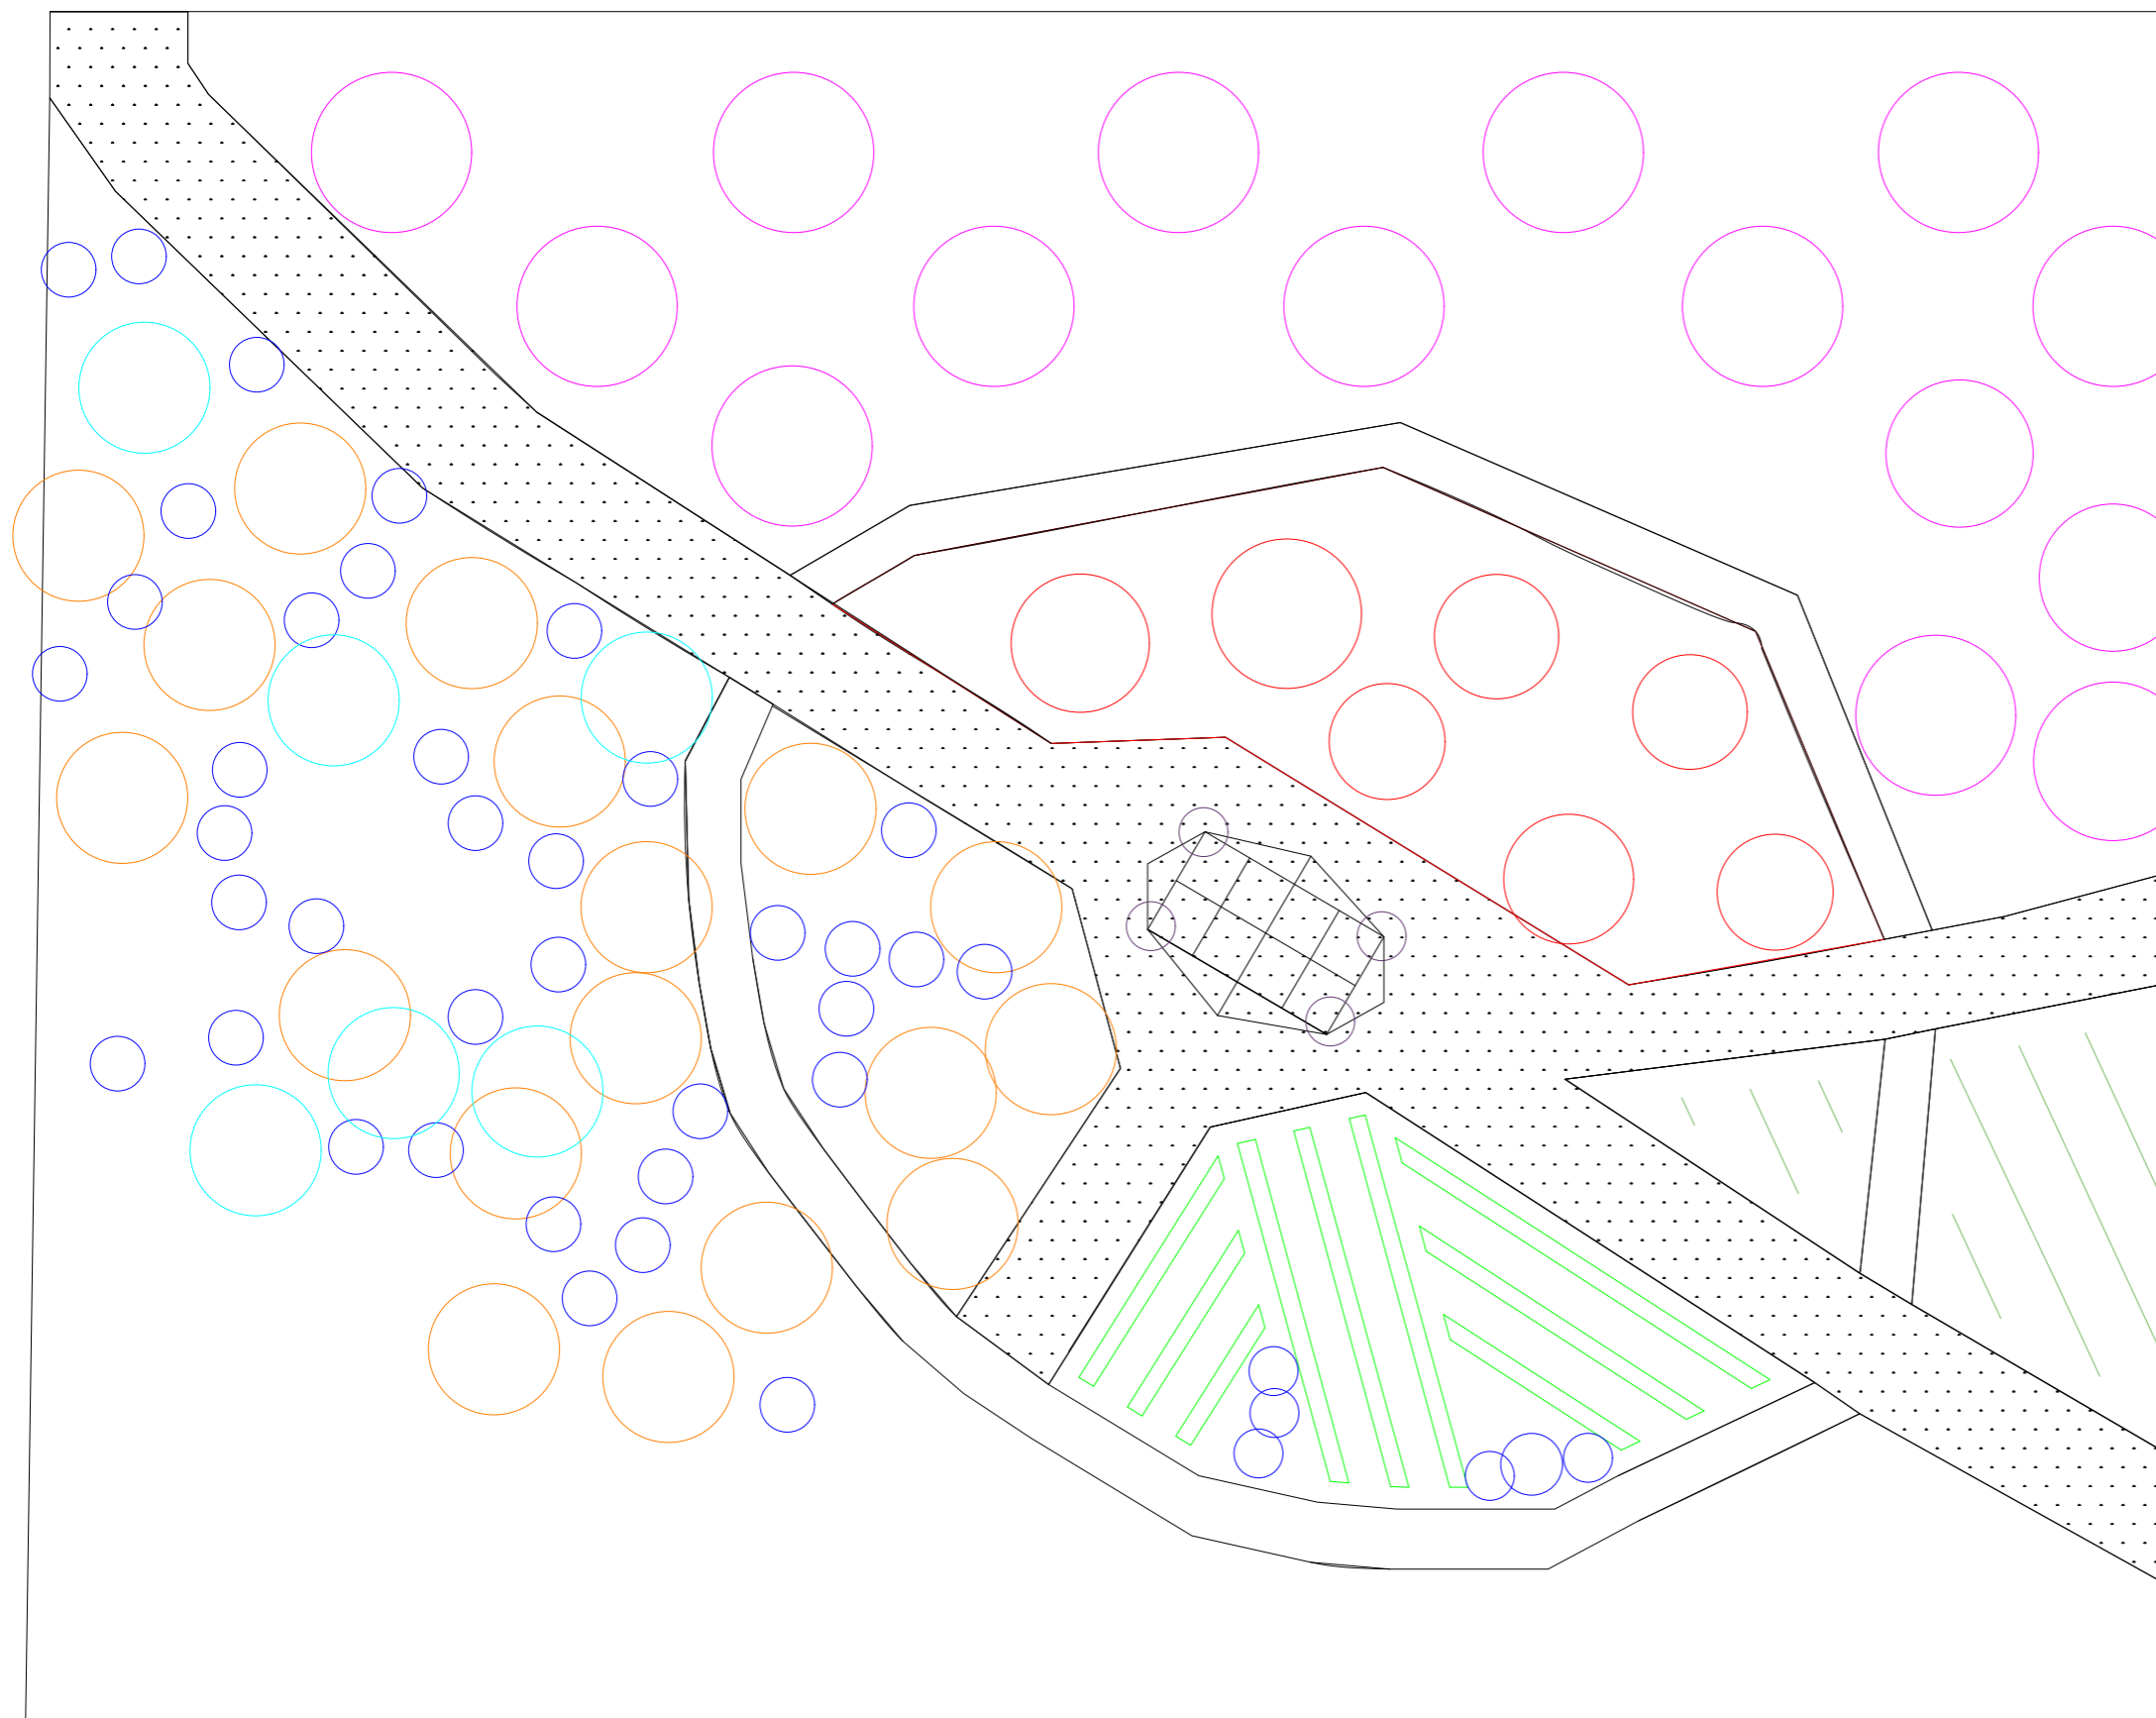

Légende :


-  Haute Tige
-  Demi - Tige
-  Quenouilles
-  Basse Tige
-  Sions Baliveaux
-  Arbustes fruitiers
-  Fruitiers palissés
-  Grimpantes


Plan des types d'essences végétales

Maitrîse d'oeuvre : Vergers Urbains
 Maitrîse d'ouvrage : SQY
 Lieu : Montigny le Bretonneux, 78180





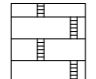

1/650°

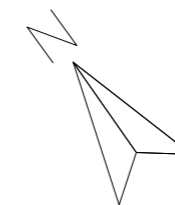Echelle métrique : 
 Orientation :

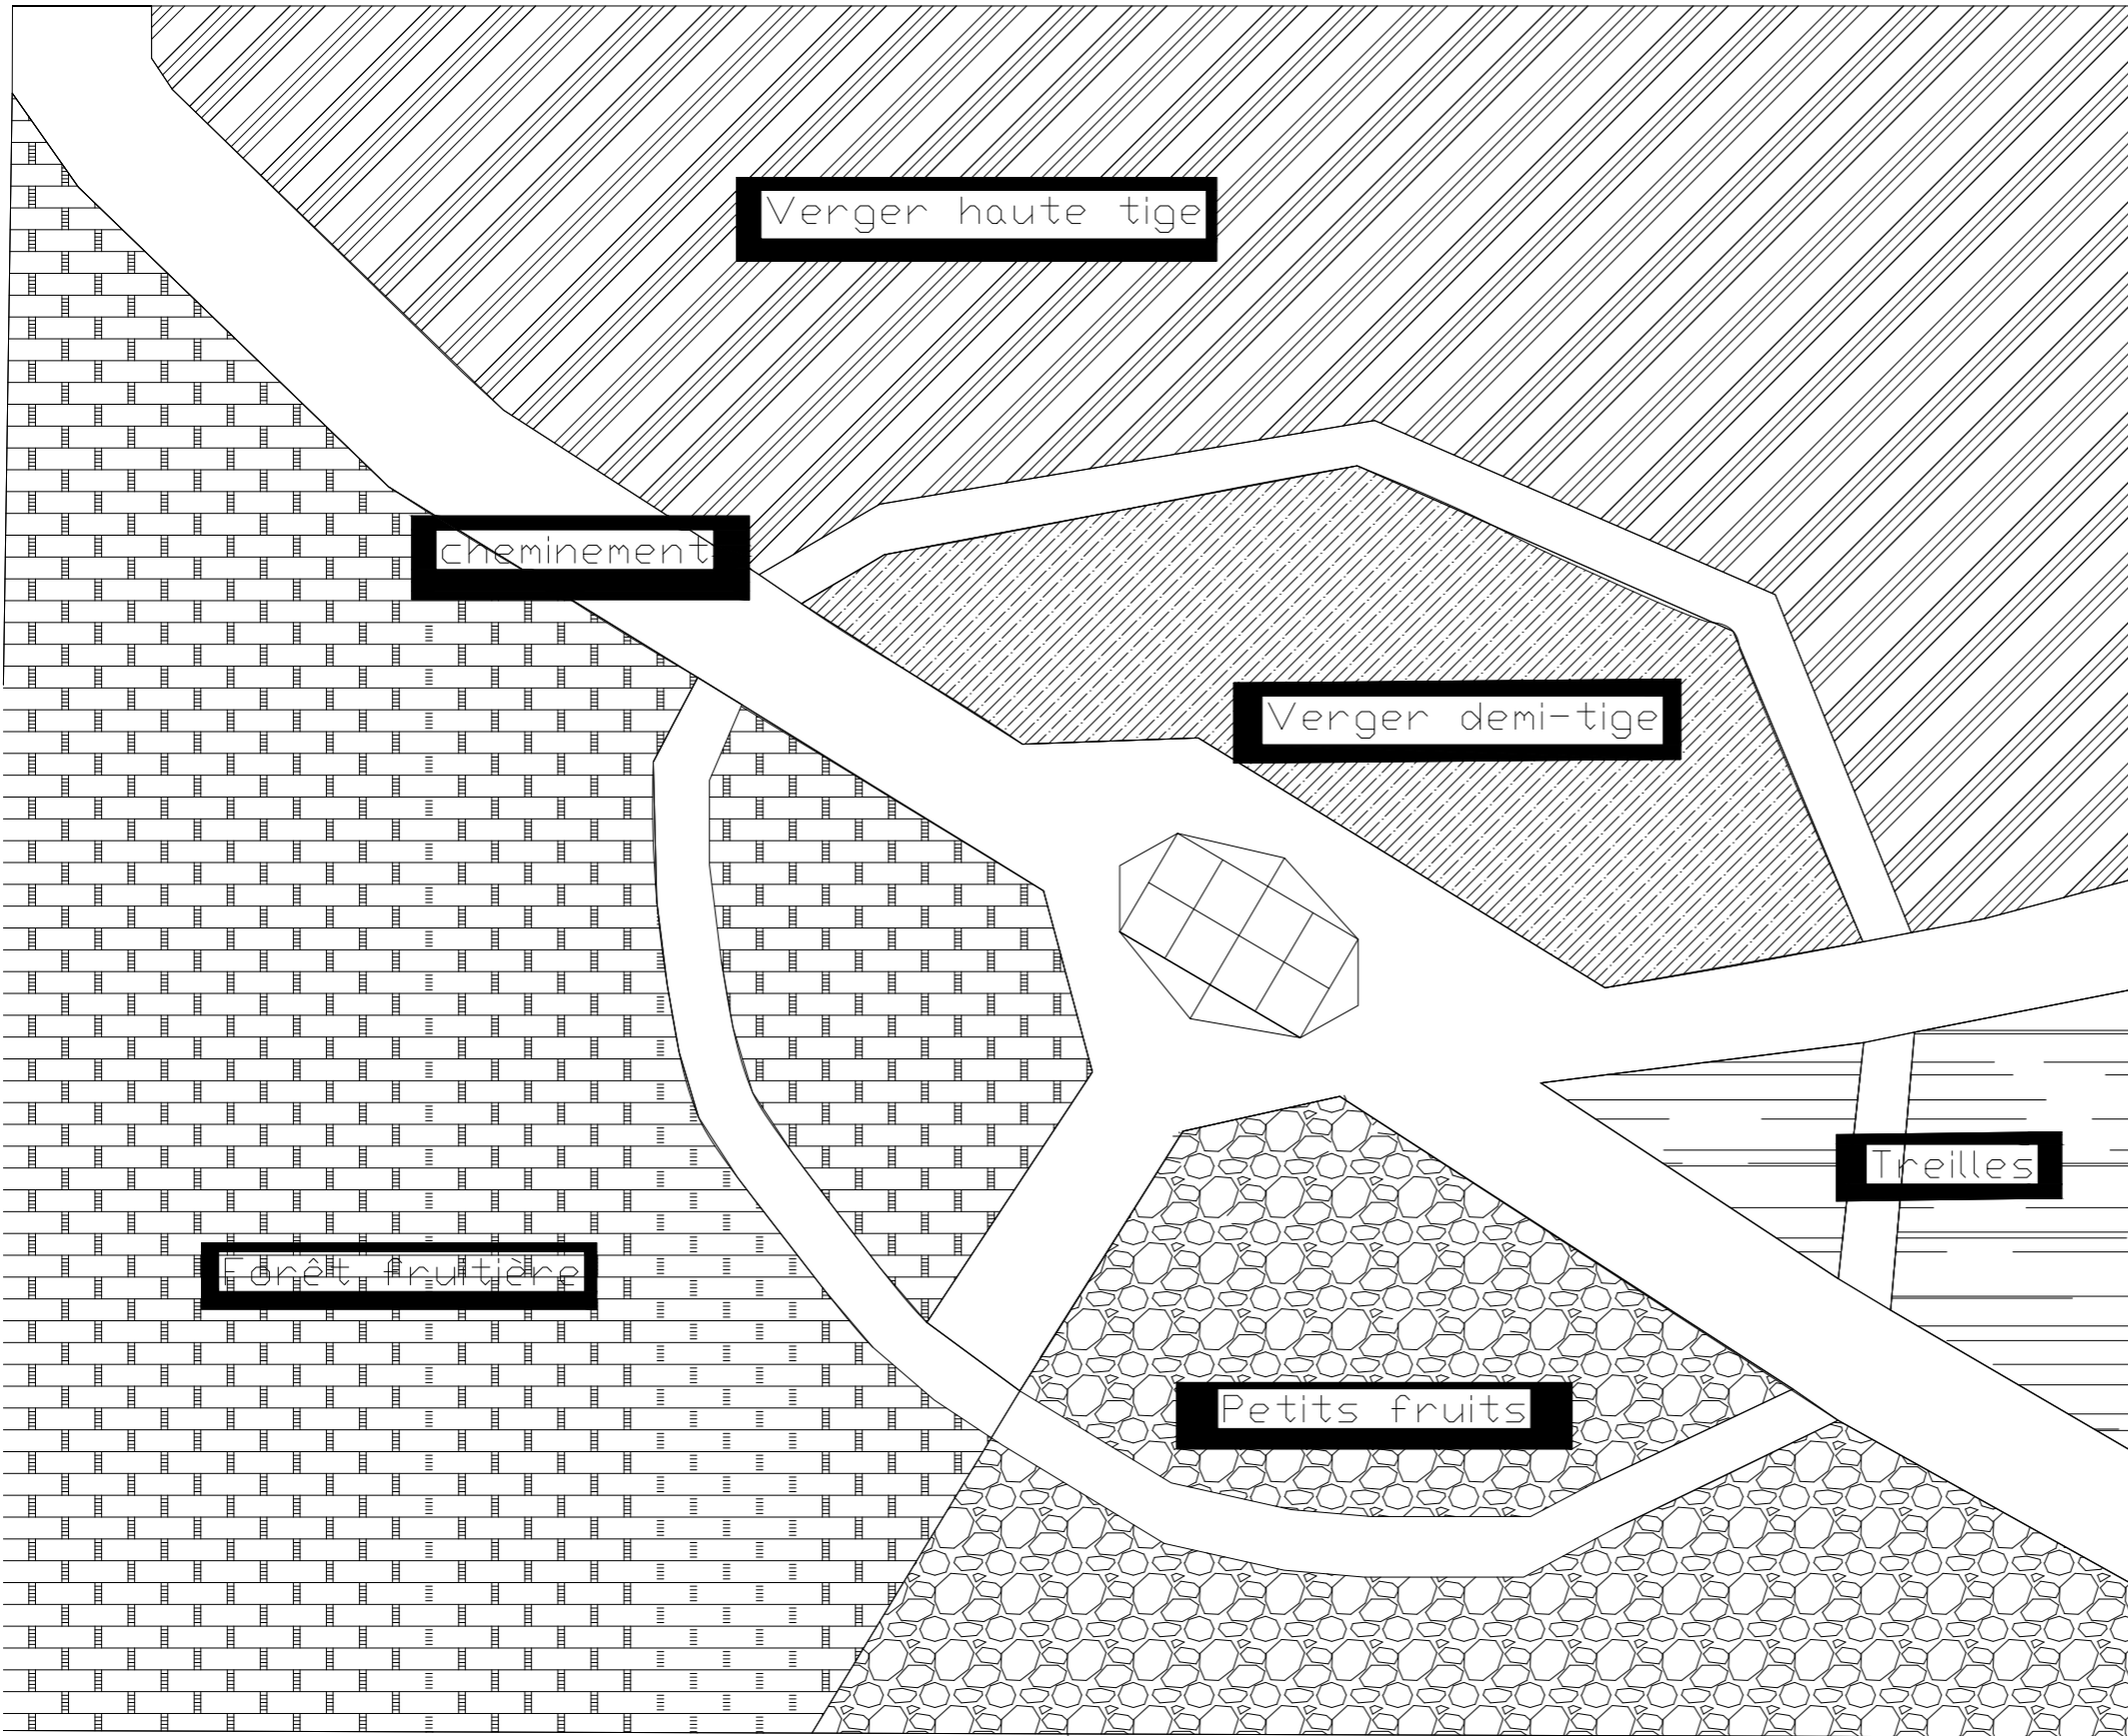




Légende :

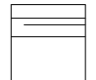-  Verger haute tige
= 2 fauches par an en pâture
-  Verger demi-tige
= 2 fauches par an en pâture
-  Treilles
= tailler à l'automne
= Tondre les allées
= une fois / mois
-  Petits fruits =
diviser à l'automne et bouturer
Tondre les allées une fois / mois
-  Forêt fruitière =
Transplanter à l'automne
Tailler à l'automne/hiver
-  Cheminement = alimenter
tous les 2 ans


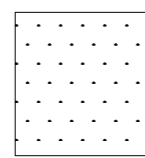
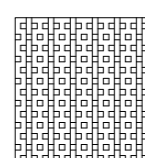



Plan des différents espaces du projet

Maitrîse d'oeuvre : Vergers Urbains
 Maitrîse d'ouvrage : SQY
 Lieu : Montigny le Bretonneux, 78180

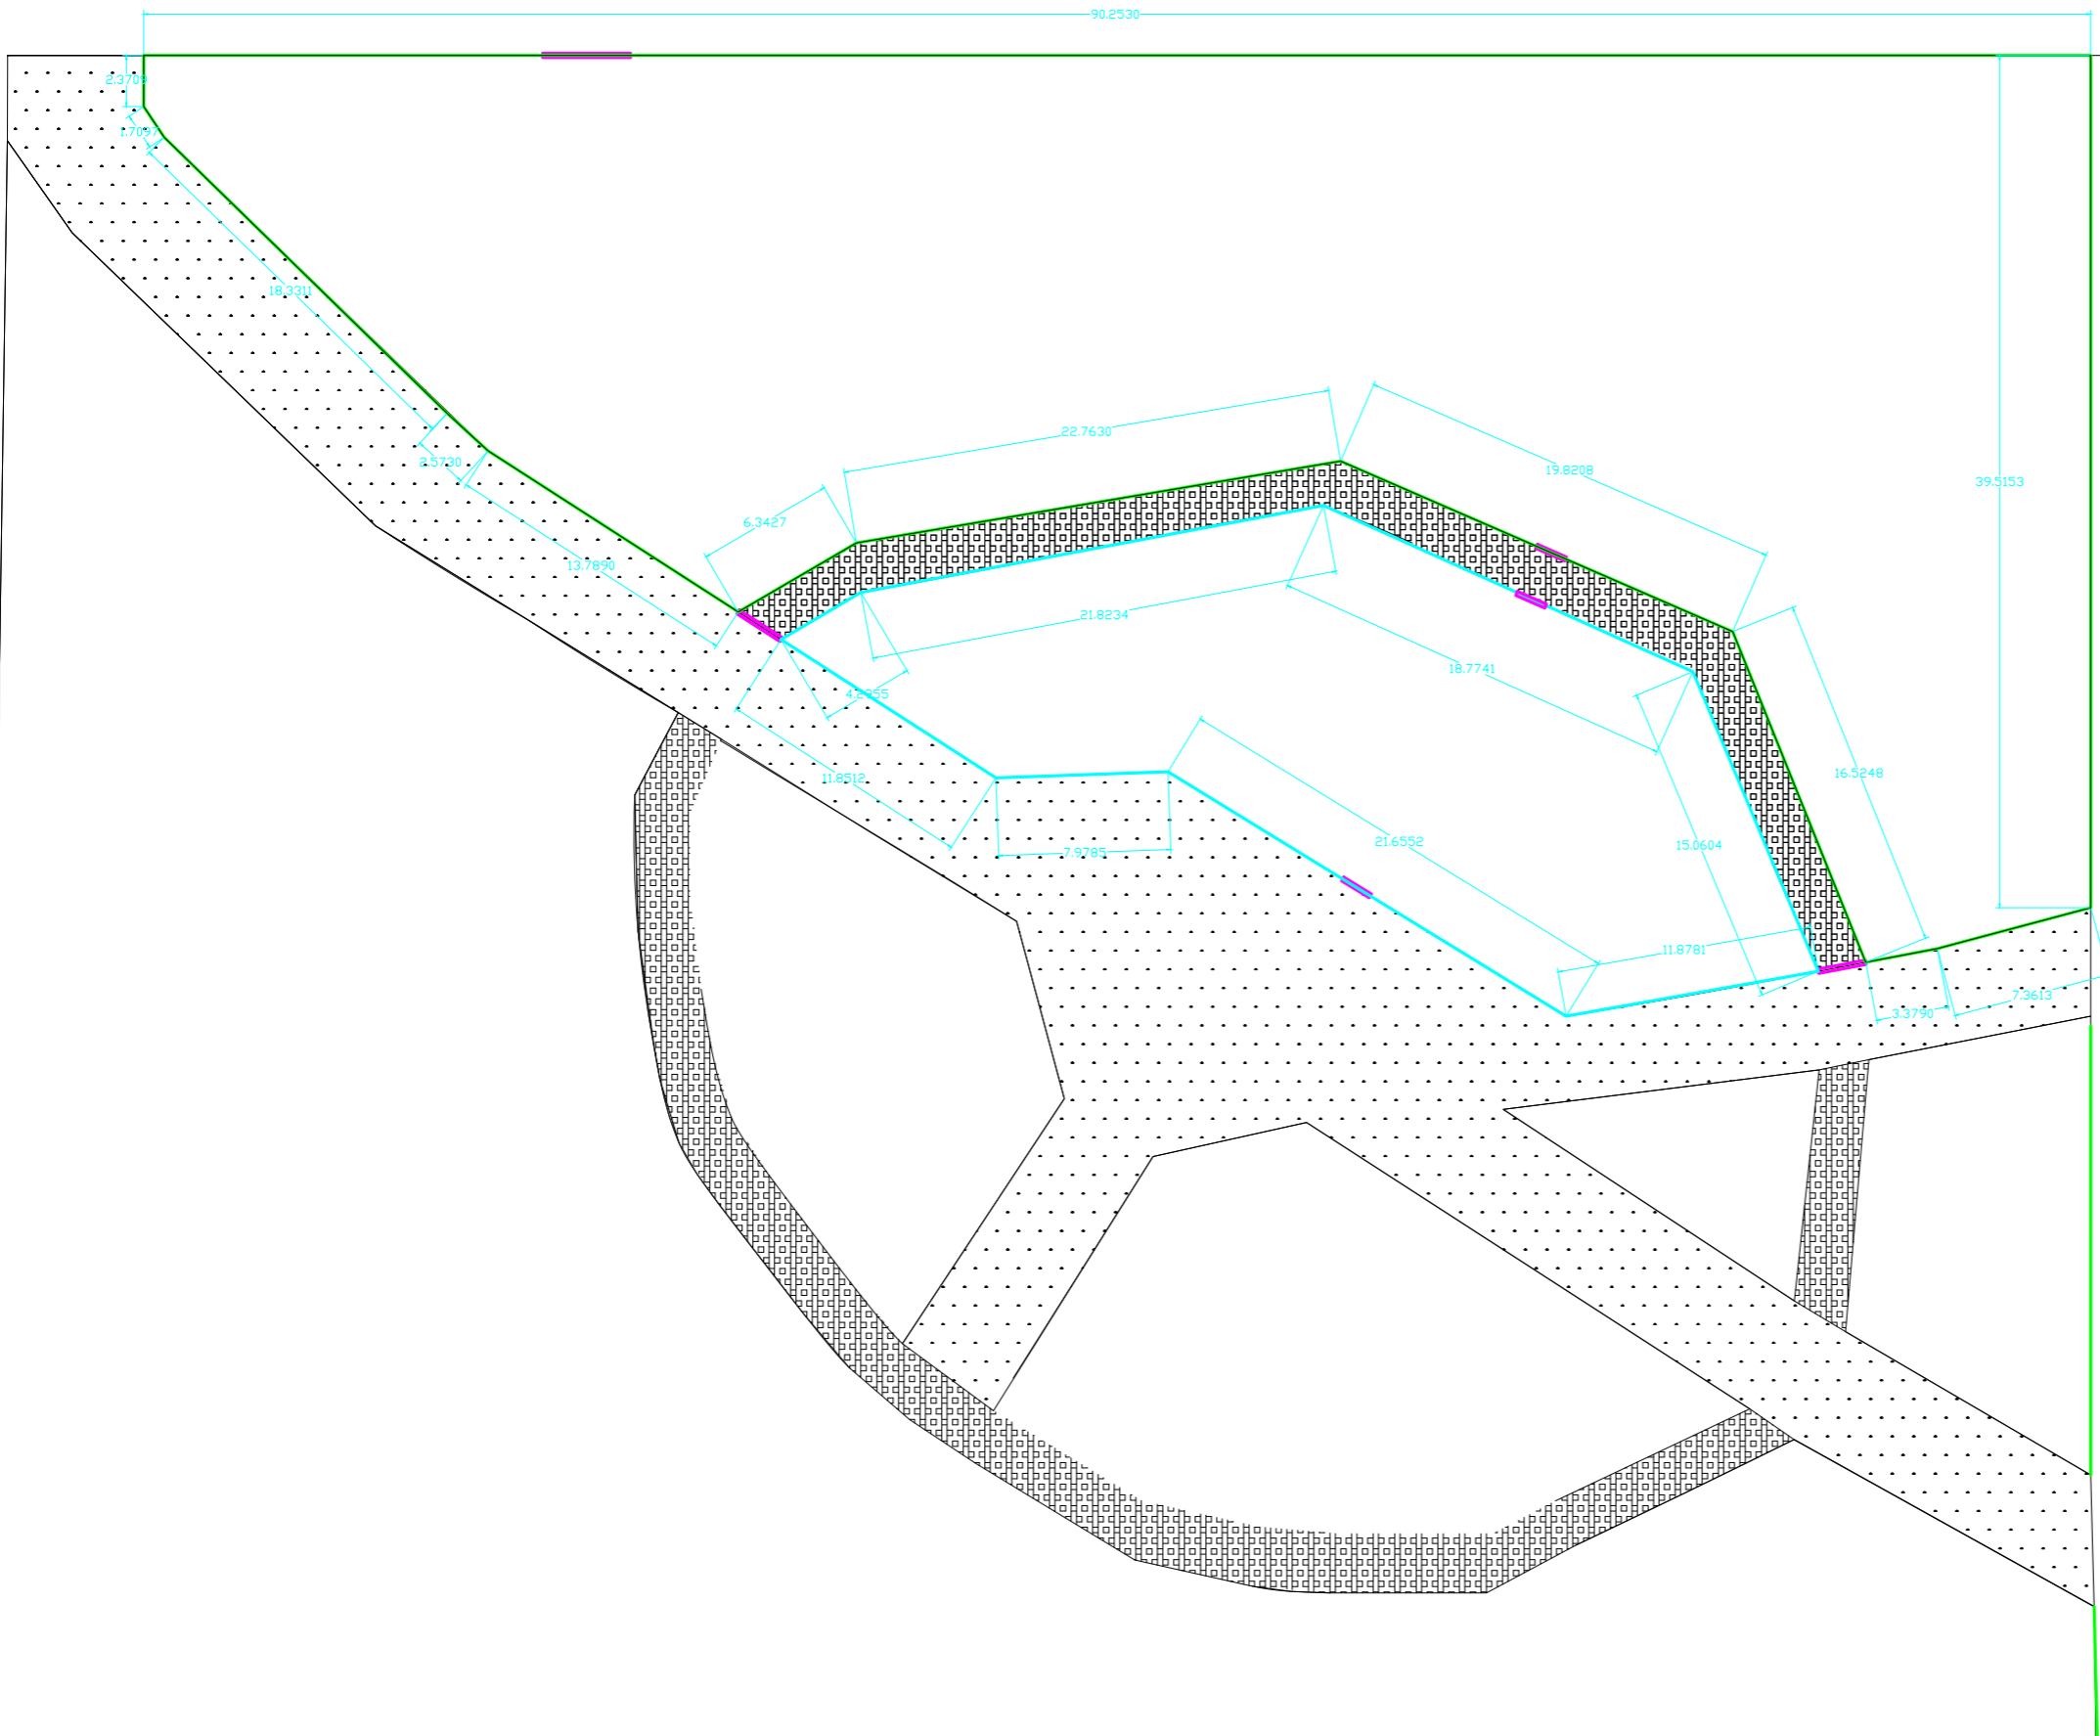Echelle métrique : 
 Orientation : 
 1/650°





Légende :

-  Cotations
-  Chemin principal gazon
-  Chemin secondaire gazon ou paillage
-  Ganivelle hauteur 60cm (115m.l)
-  Ganivelle Hauteur 1m (275m.l)
-  Portes dans les ganivelles 6 unités


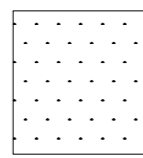
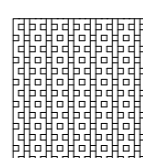
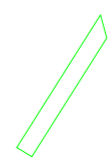
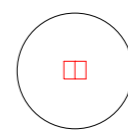
Plan d'exécution - Ganivelles
 Maitrîse d'oeuvre : Vergers Urbains
 Maitrîse d'ouvrage : SQY
 Lieu : Montigny le Bretonneux, 78180

Echelle métrique : 0m 1m 5m 10m
 Orientation : 1/650°

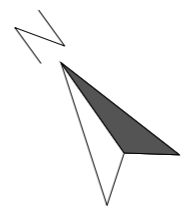

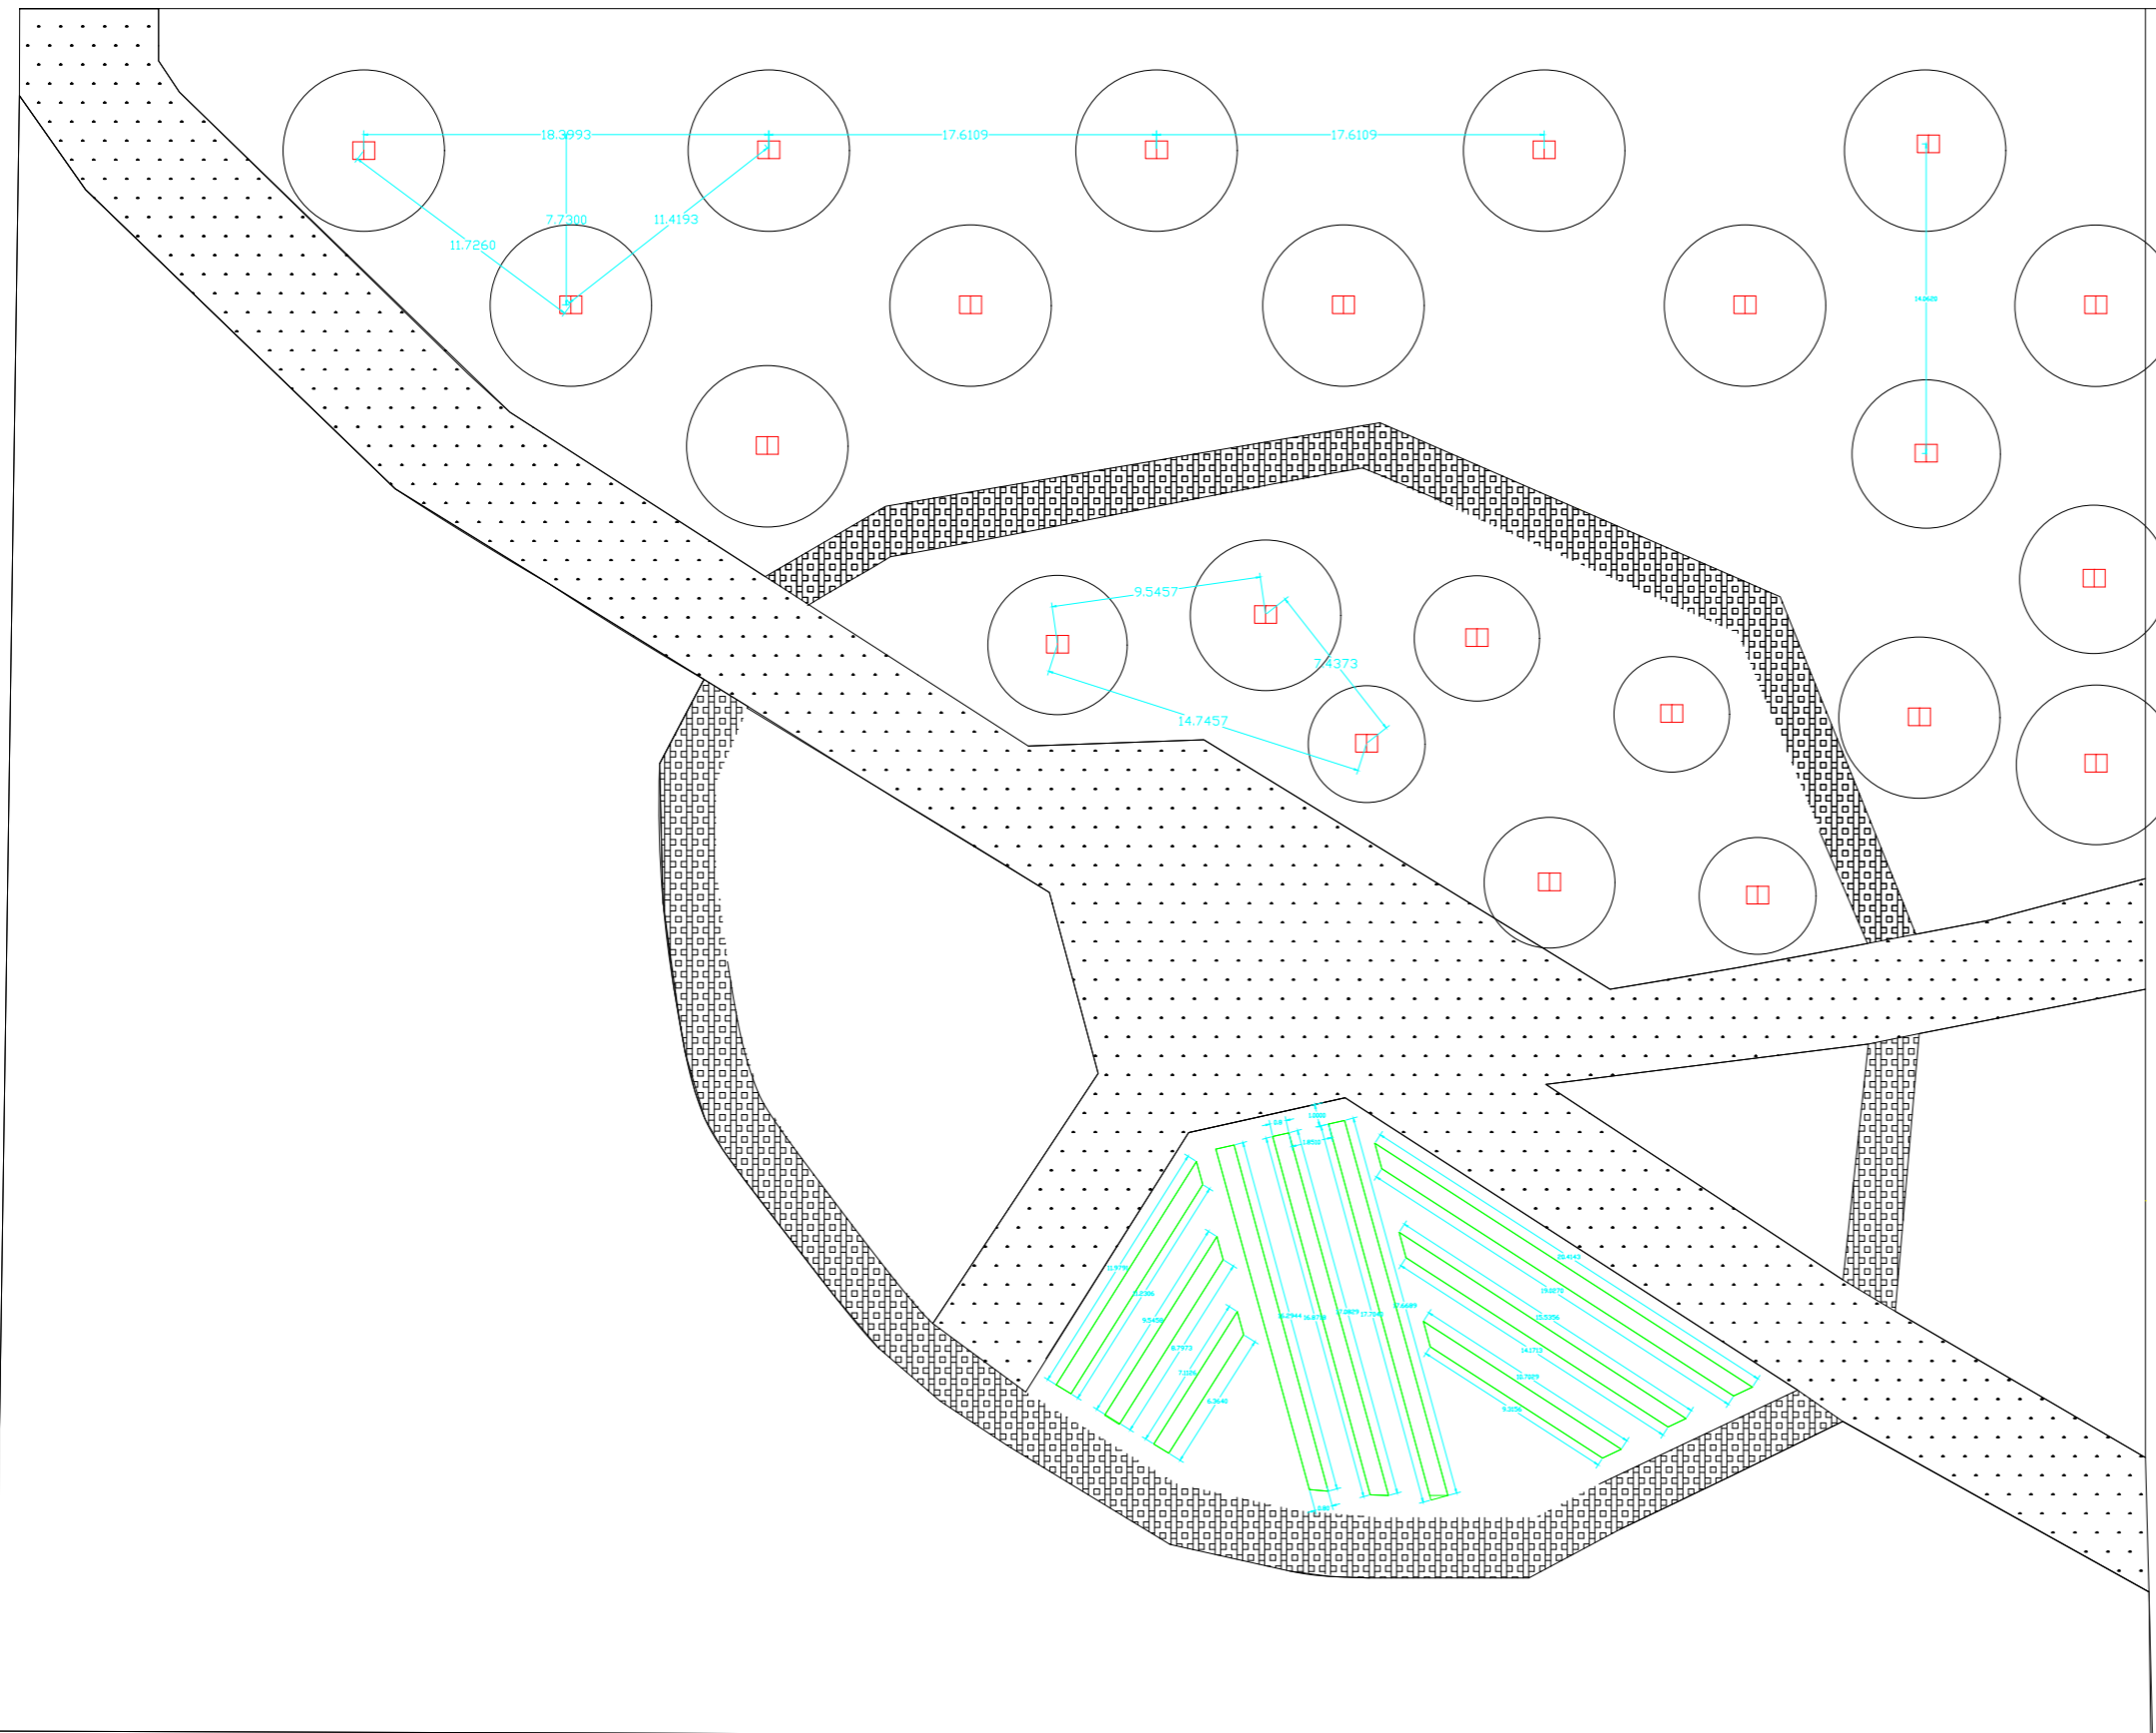

Légende :

-  Cotations
-  Chemin principal en gazon
-  Chemin secondaire en copeaux
-  Bandes à retourner au motoculteur
-  Fosses de plantations (22 unités) : 80cm (L) x 80cm (l) x 60cm (H)

Plan d'exécution des mouvements de terre

Maitrîse d'oeuvre : Vergers Urbains
 Maitrîse d'ouvrage : SQY
 Lieu : Montigny le Bretonneux, 78180

Echelle métrique :  0m 1m 5m 10m
 Orientation : 1/650°

